


V \_\_\_\_\_ dne \_\_\_\_\_ V \_\_\_\_\_ dne \_\_\_\_\_ V \_\_\_\_\_ dne \_\_\_\_\_

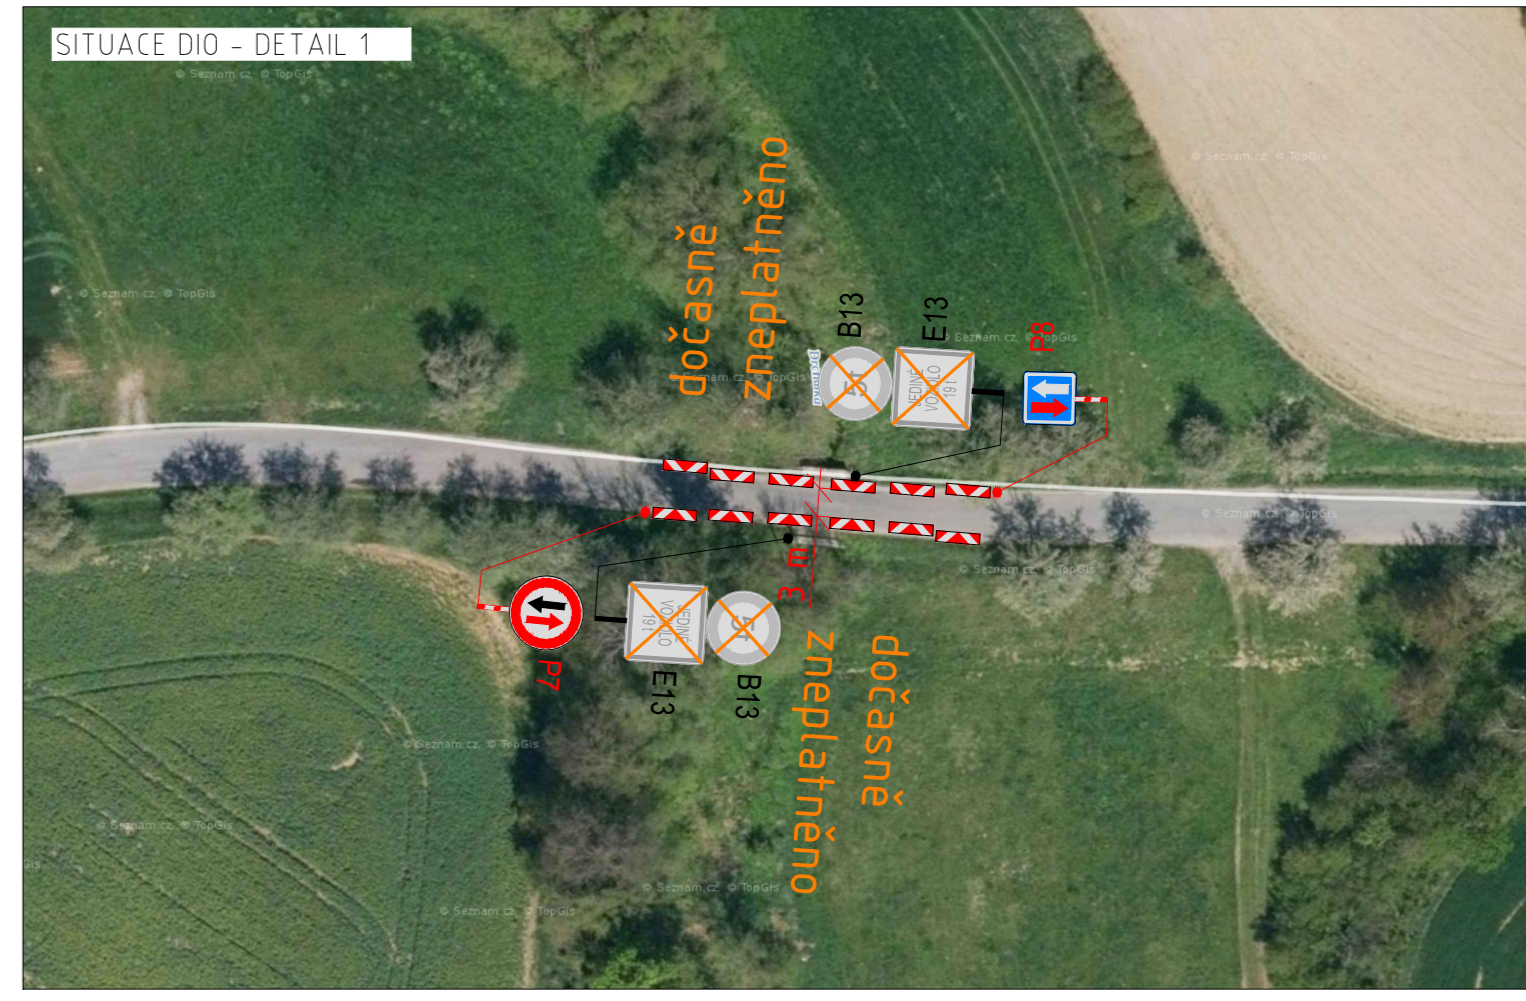

ZODPOVĚDNÝ PROJEKTANT:	Richard Peška		 VYZNAČ, s.r.o. Srážně 5113/1, 586 01 Jihlava
VYPRACOVAL:	Tereza Buchtelíková		
KONTROLOVAL:	Richard Peška		
NÁZEV STAVBY:	DIO - Oprava potrubí ropovodu DN 500 - demontáž chráničky Jáchymov, překop silnice		ČÍSLO ZAKÁZKY: 079/2024
	Jáchymov, Velká Bíteš, okr. Žďár n. Sázavou, kraj Vysočina		DATUM: 04/2024
OBSAH:	Situace dopravně-inženýrských opatření		FORMÁT: -
			MĚŘÍTKO: 1:1
			ÚČEL: RDS
			ČÍSLO PŘÍLOHY: 1.1
			SOUPRAVA: 1

LEGENDA

	TRVALÉ SVISLÉ DOPRAVNÍ ZNAČENÍ		PRACOVNÍ MÍSTO - UZAVŘENÝ ÚSEK
	DOČASNĚ ZNEPLATNĚNÉ TRVALÉ DOPRAVNÍ ZNAČENÍ		OBJÍZDNÁ TRASA
	NAVŘZENÉ PŘECHODNÉ DOPRAVNÍ ZNAČENÍ		

INSTALACE PŘECHODNÉHO DOPRAVNÍHO ZNAČENÍ BUDE PROVEDENO DLE PRAVIDEL TP 65 A TP 66 A TP 133

